





Strona 10 z 15

Rysunek 4

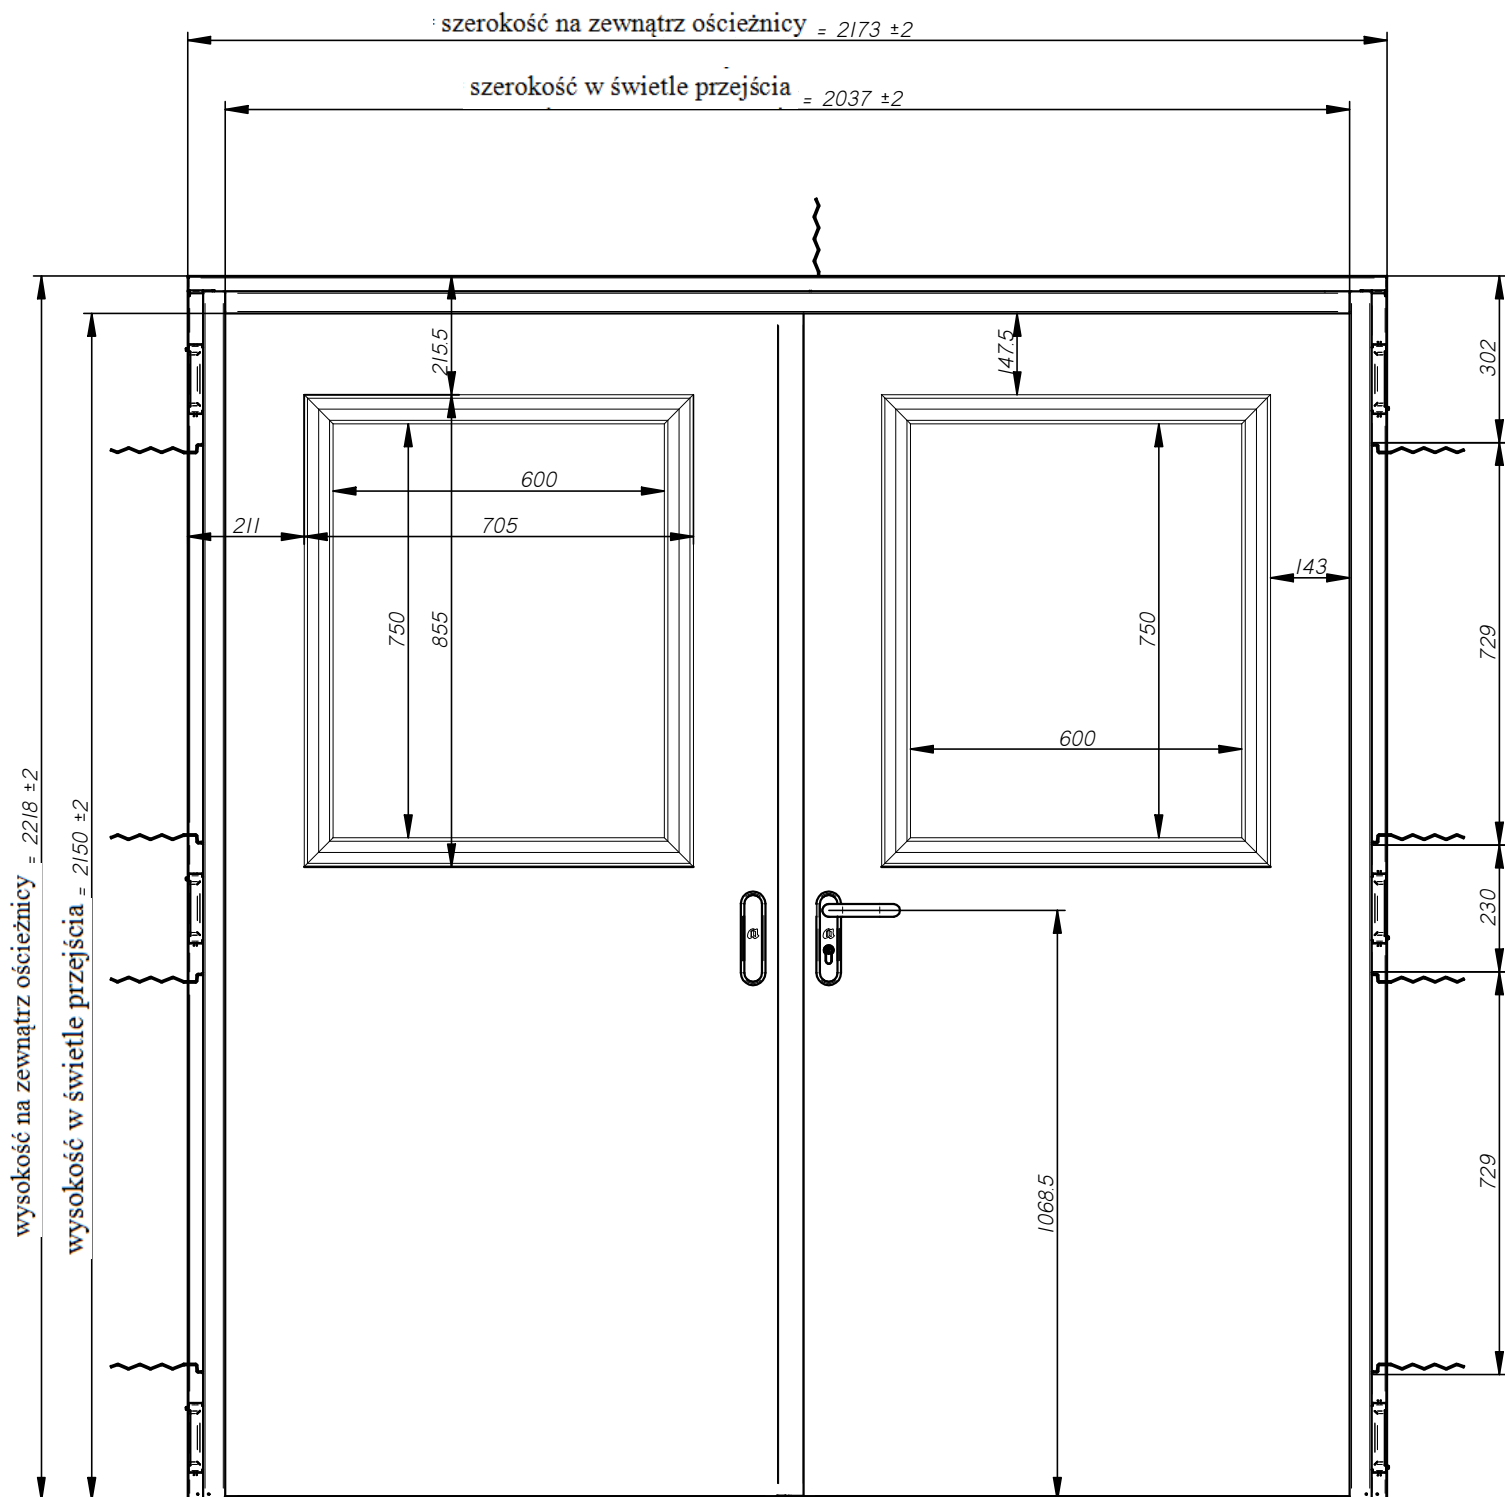


próg metalowy na podłodze

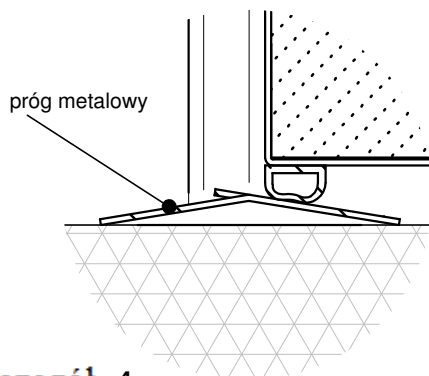


szczegół A

uszczelka EPDM na dolnym brzegu skrzydła bez

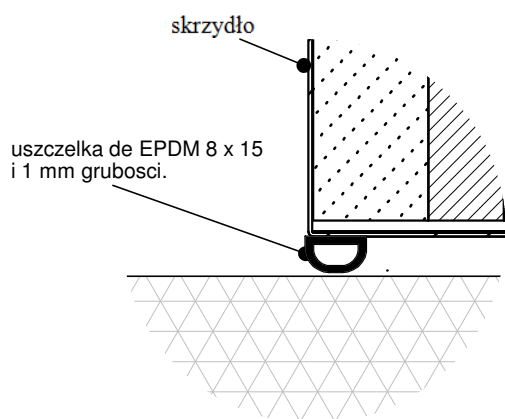


oscieznica CS5 z uszczelka okalająca PVC i z uszczelka pecniejaca z poliuretanowym zagieciem

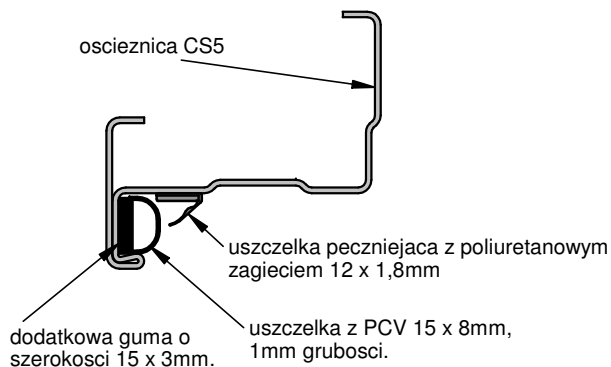


- 1 - Scianka gipsowa.
- 2 - Welna mineralna.
- 3 - Uszczelka okalająca z PCV z dodatkowa guma 3mm.
- 4 - Uszczelka okalająca pecniejaca.
- 5 - Próg metalowy.
- 6 - Uszczelka EPDM 8 x 15 i grubosci 1mm.
- 7 - Uszczelka pecniejaca z zagieciem poliuretanowy, o wymiarach 12 x 1,8mm.

TOLERANCIA	
0 < x < 10	±1 mm
10 < x < 50	±2 mm
50 < x < 150	±3 mm
150 < x	±4 mm

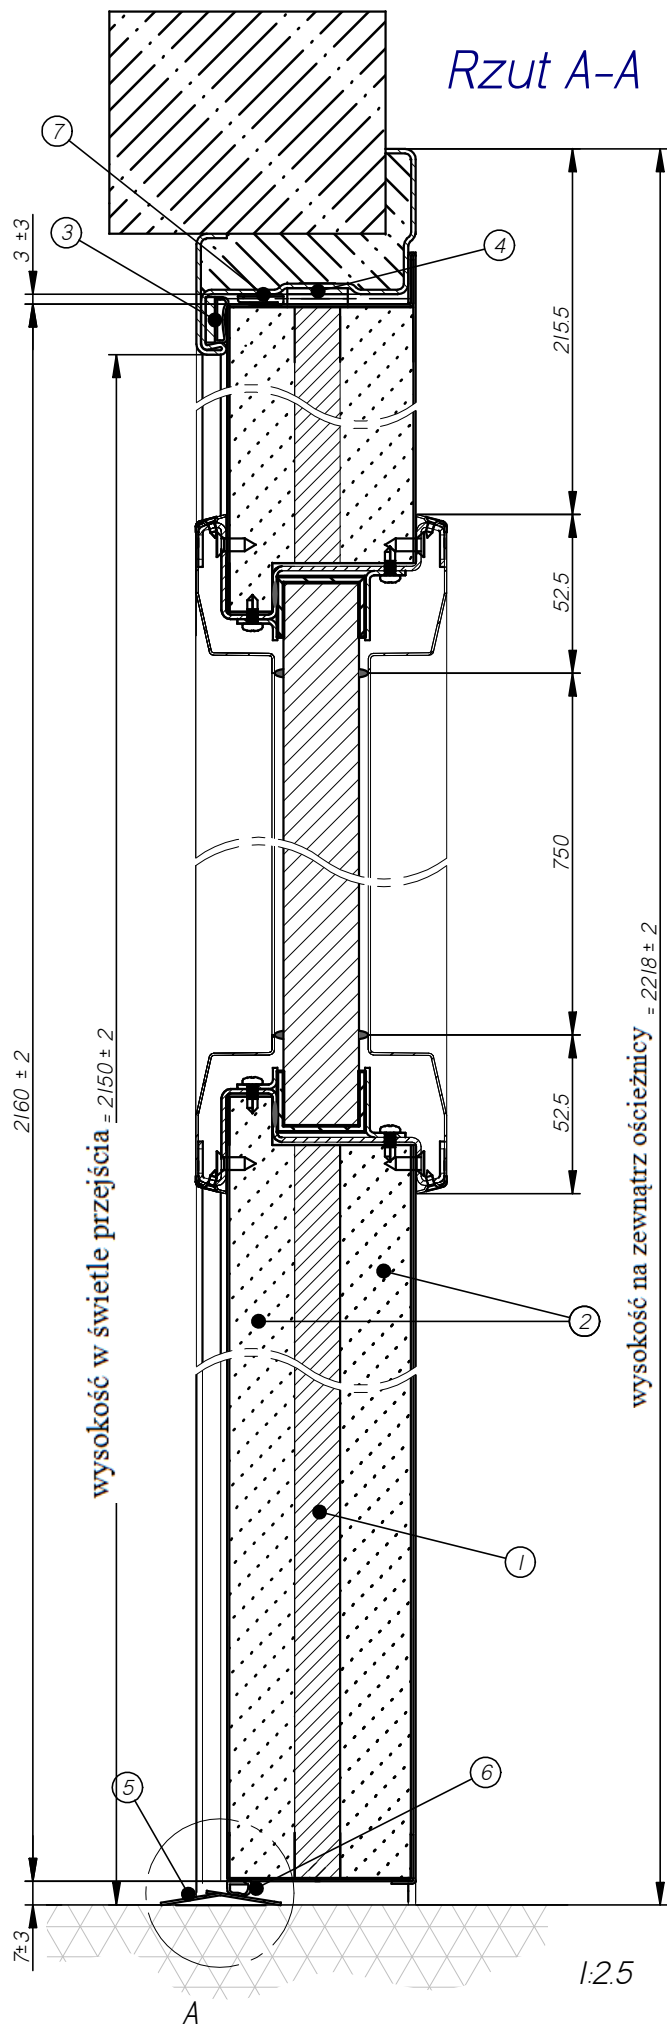




Rzut B-B



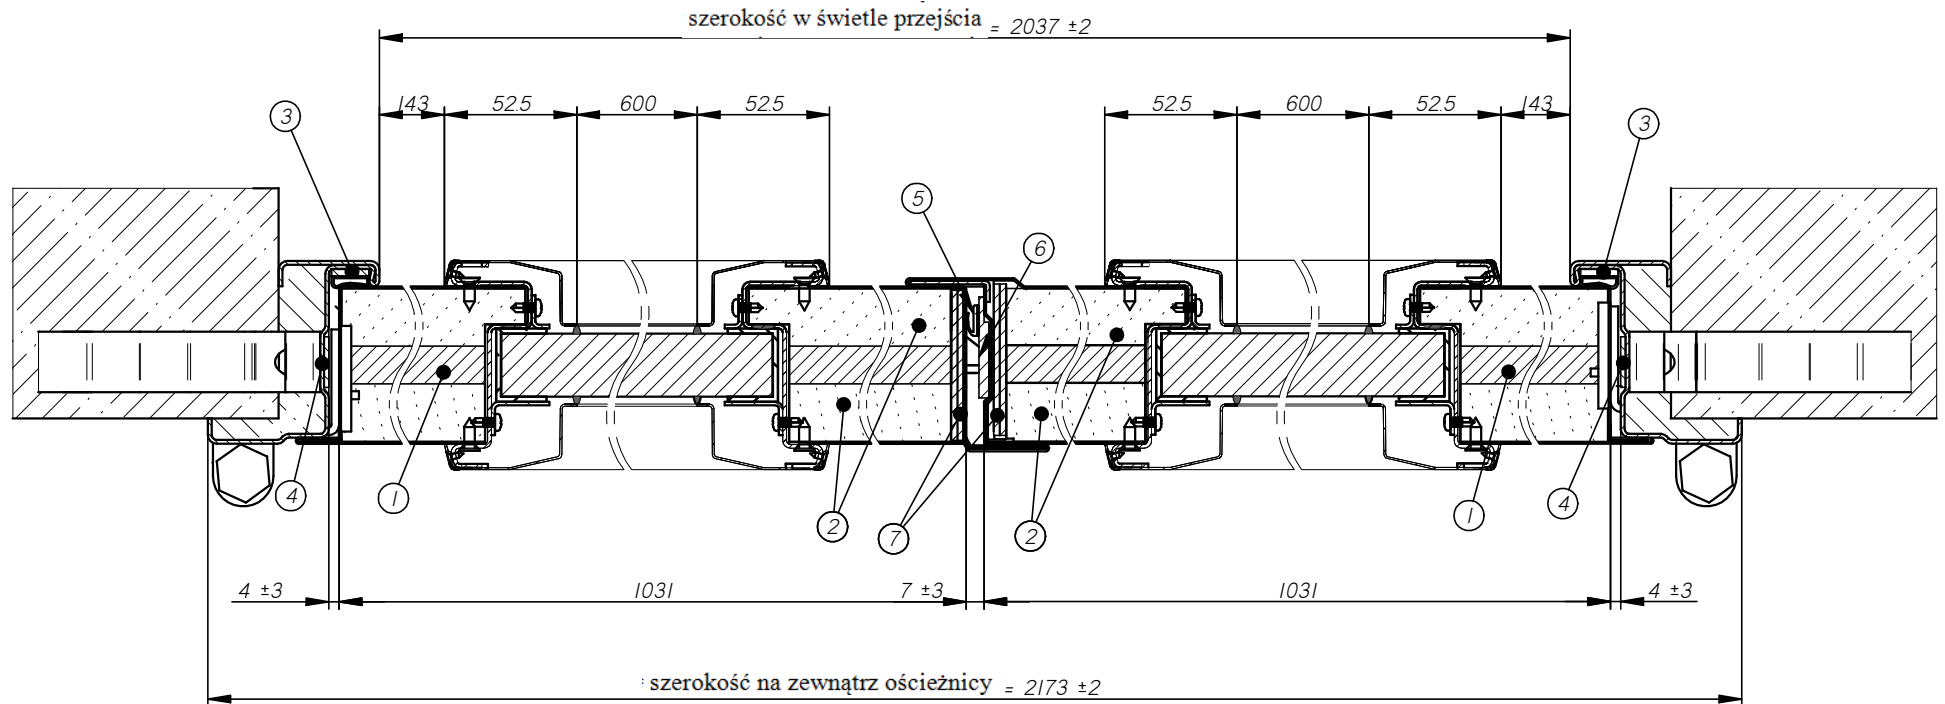


- 1 - Scianka gipsowa.
- 2 - Wełna mineralna.
- 3 - Uszczelka okalająca z PCV z dodatkowa guma 3mm.
- 4 - Uszczelka okalająca peczniejaca.
- 5 - Uszczelka peczniejaca z zagieciem poliuretanowy, o wymiarach 12 x 1,8mm.
- 6 - Uszczelka okalająca 40x4x2mm.
- 7 - zbrojenia ze stali 59x2.5mm.

TOLERANCJA	
0 < x < 10	±1 mm
10 < x < 50	±2 mm
50 < x < 150	±3 mm
150 < x	±4 mm

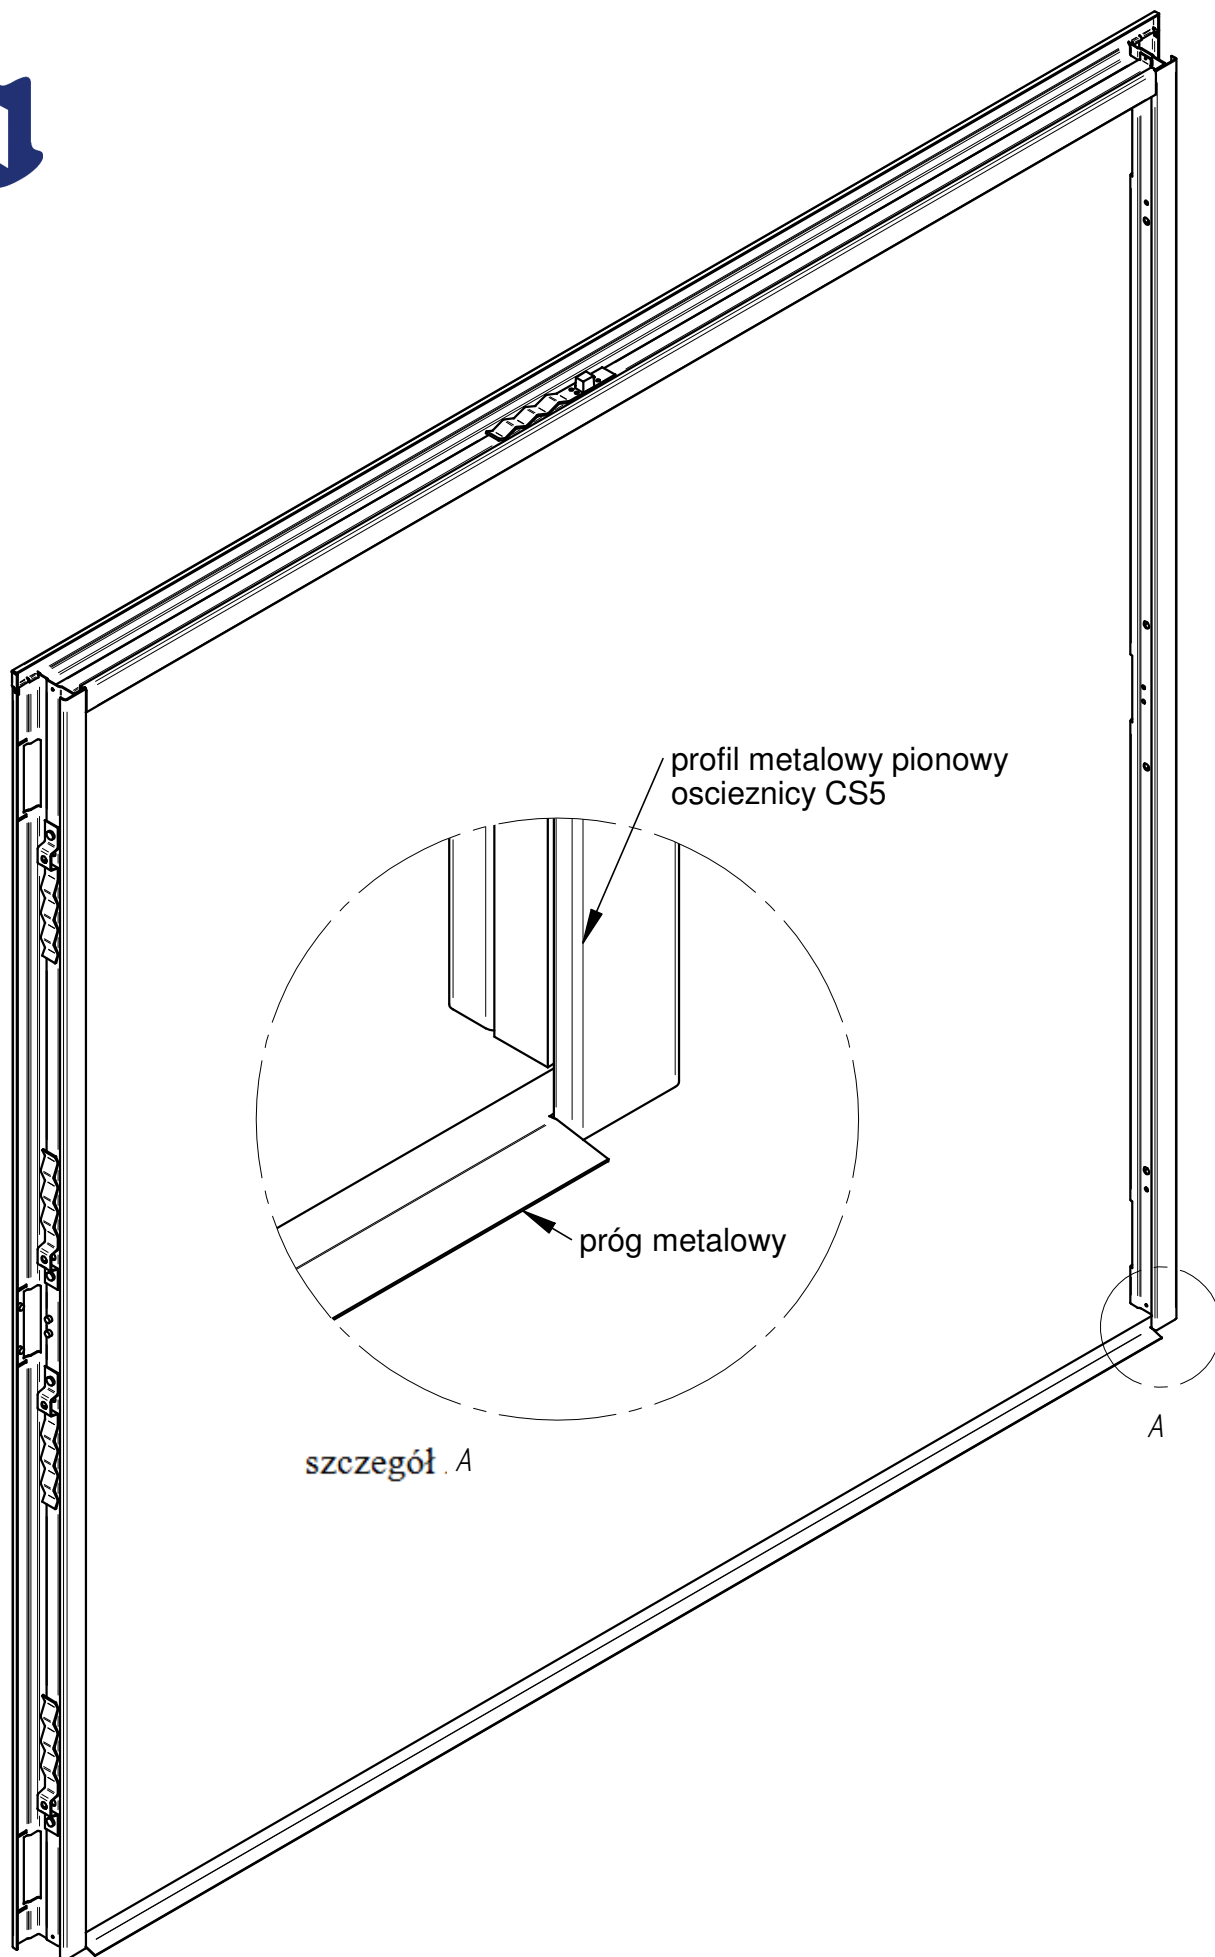


TOLERANCJA	
0 < x < 10	±1 mm
10 < x < 50	±2 mm
50 < x < 150	±3 mm
150 < x	±4 mm

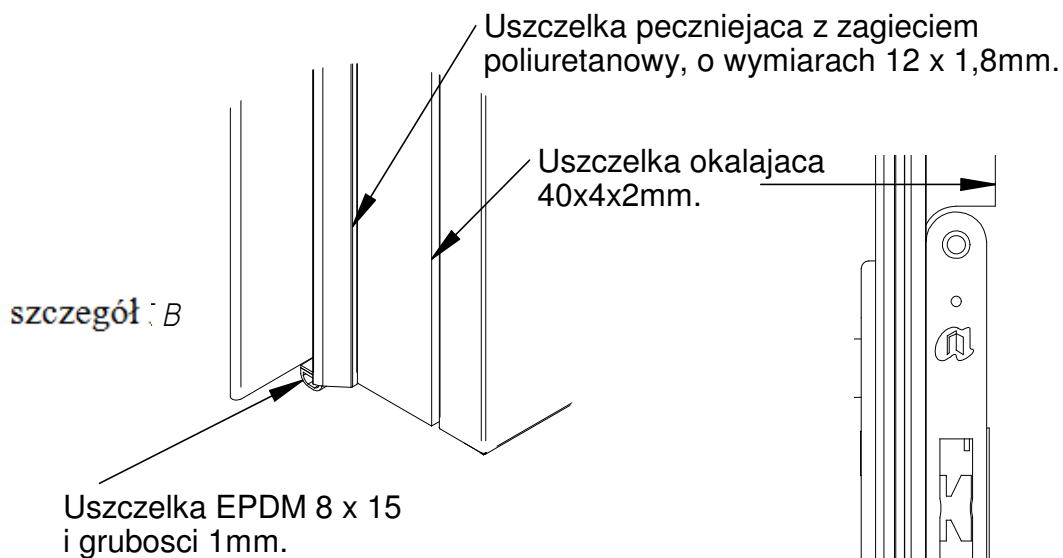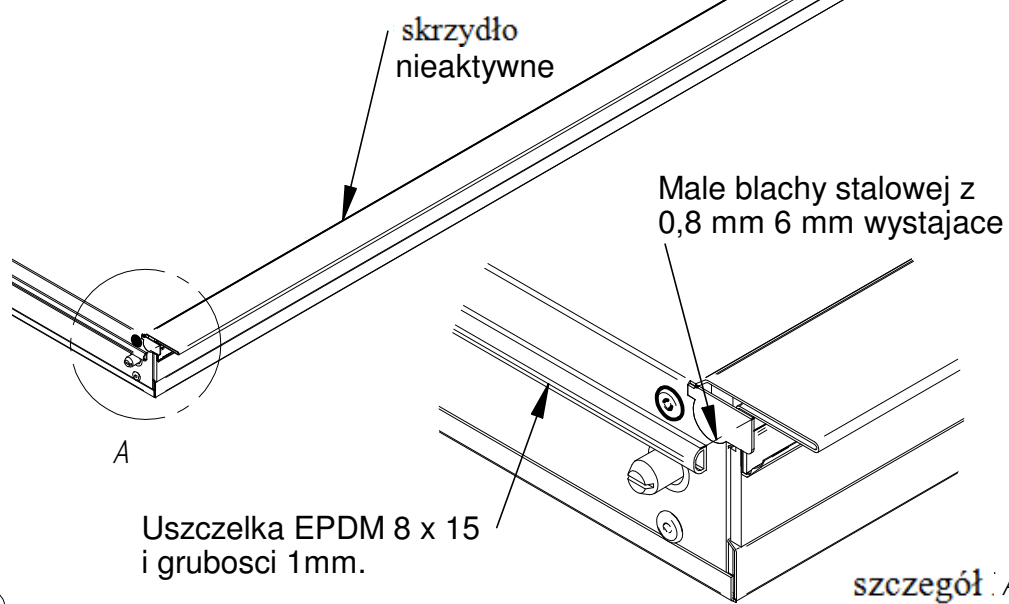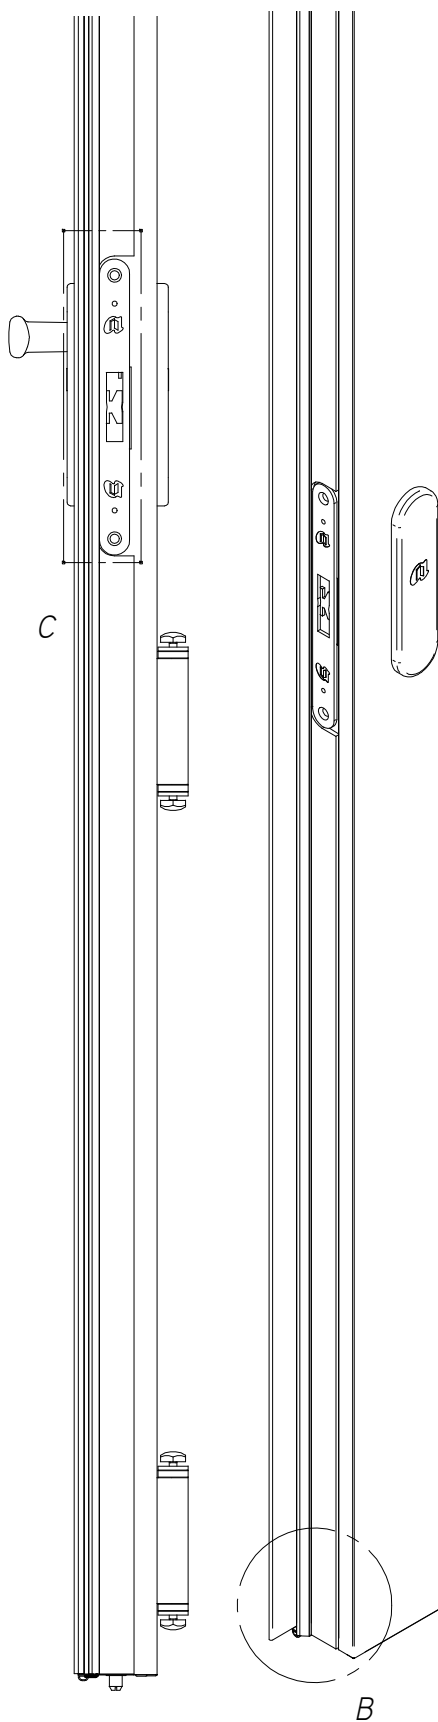


Uszczelka peczniejaca z zagieciem poliuretanowy, o wymiarach 12 x 1,8mm.

WIDOK ARKUSZA NIEAKTYWNE
PRZEZ NÓŻ DOLNY STRONA

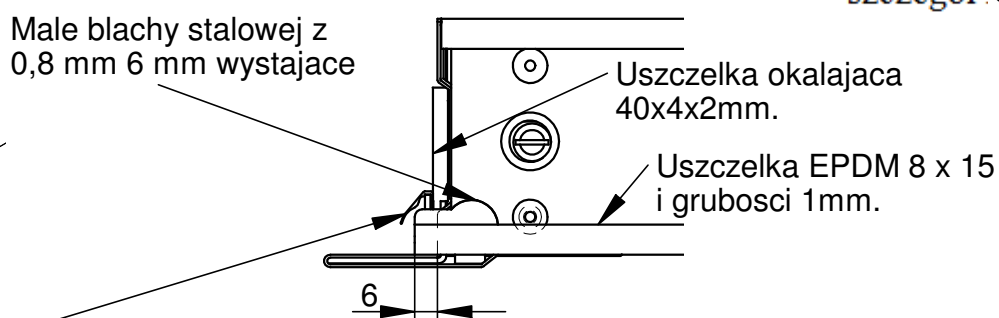

TOLERANCIA	
0 < x < 10	±1 mm
10 < x < 50	±2 mm
50 < x < 150	±3 mm
150 < x	±4 mm

Rysunek 8

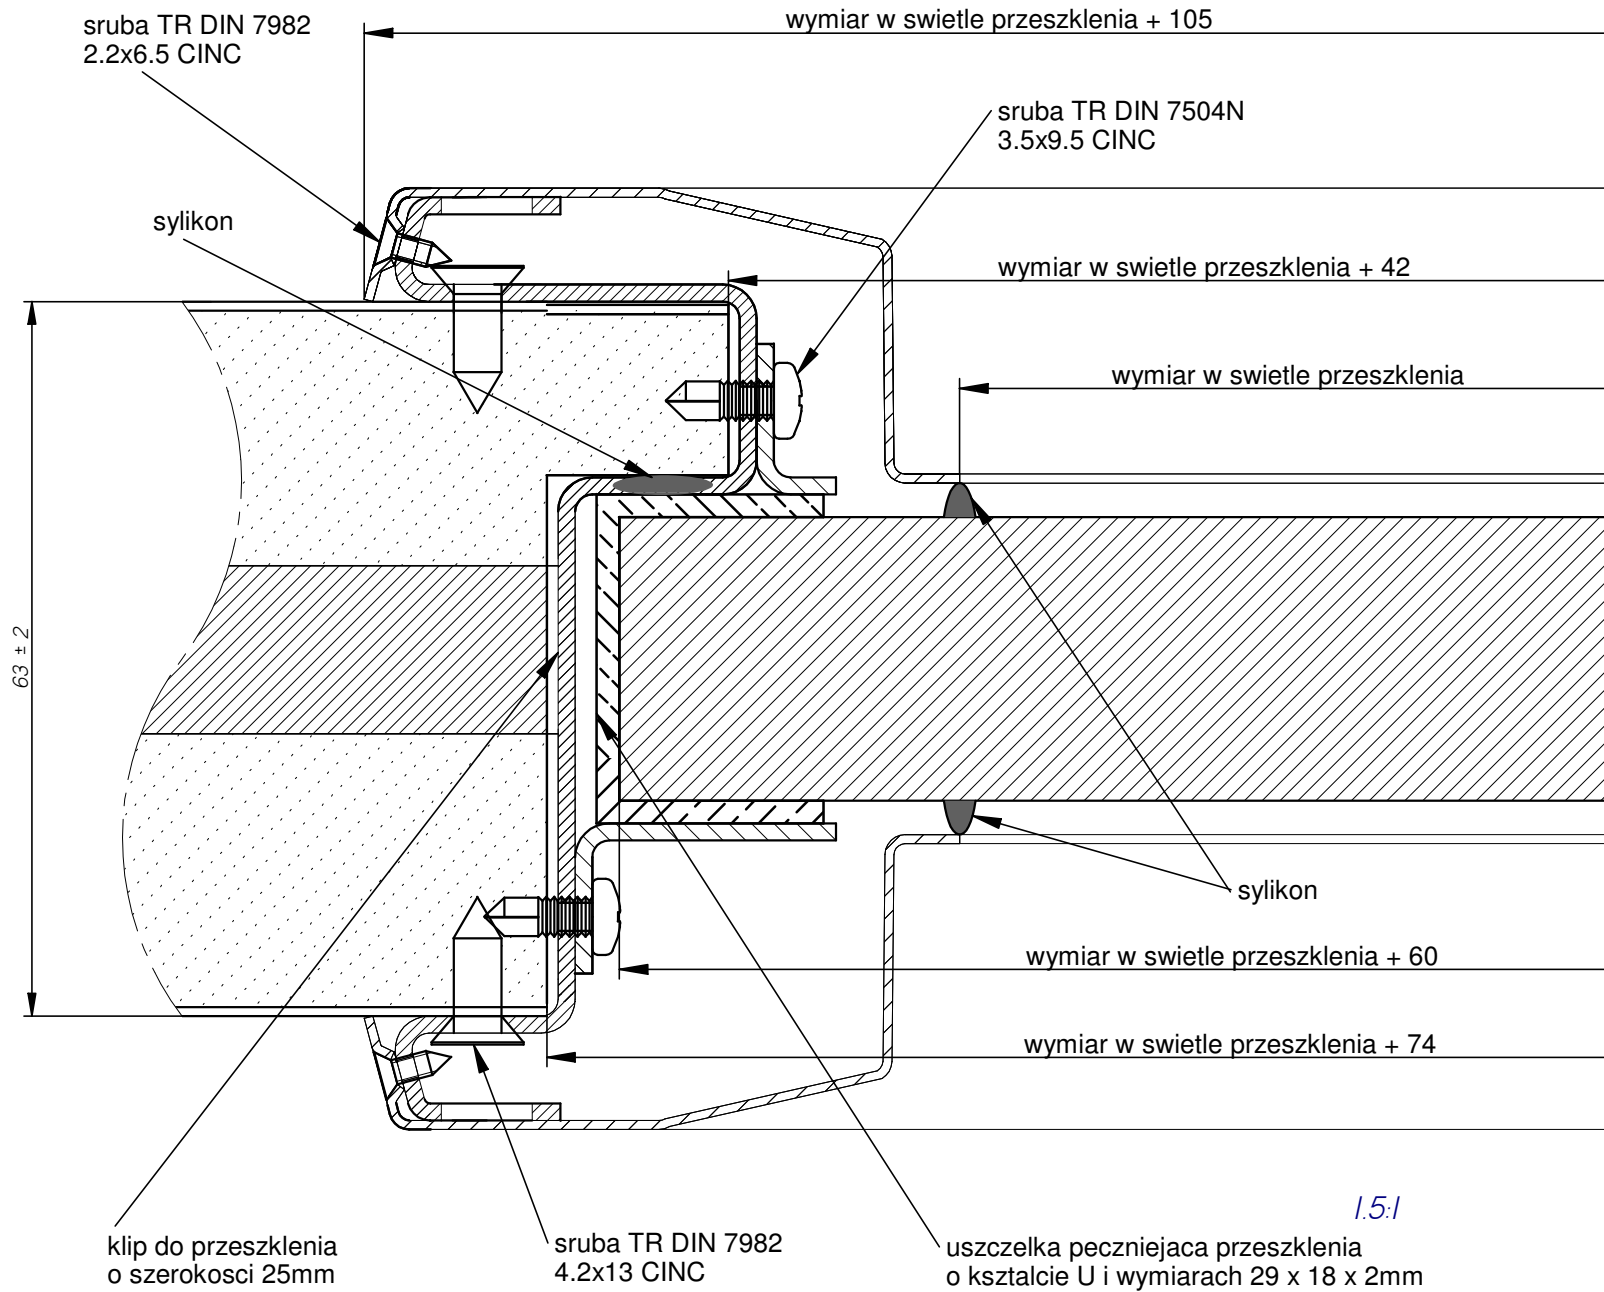

TOLERANCJA	
0 < x < 10	±1 mm
10 < x < 50	±2 mm
50 < x < 150	±3 mm
150 < x	±4 mm